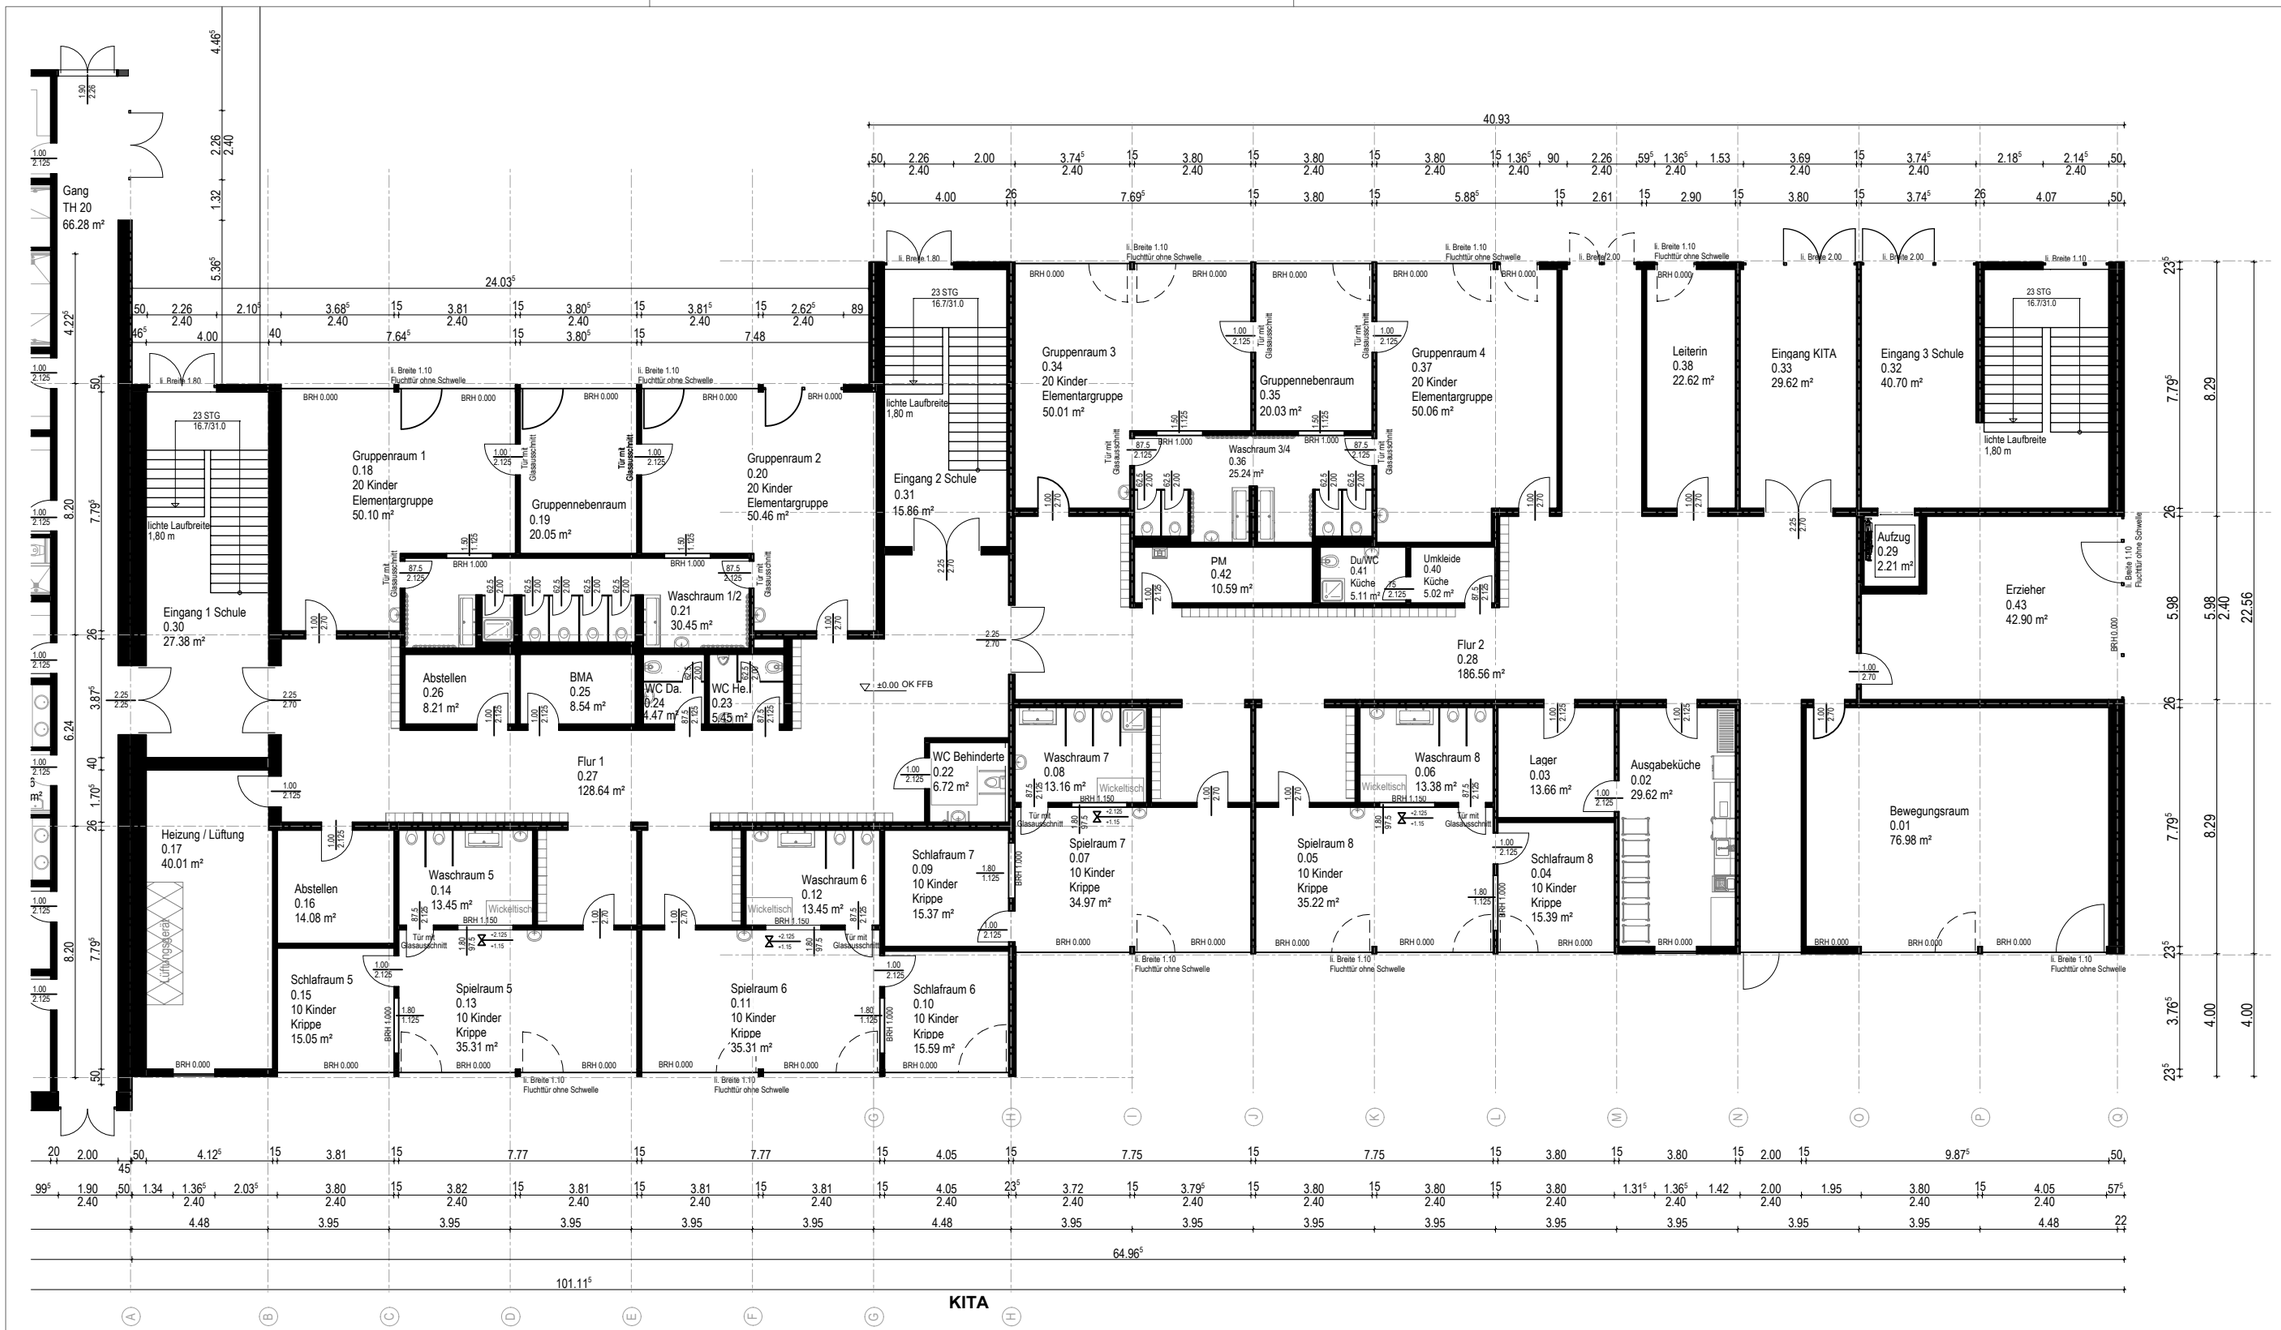

Gang
TH 20
66.28 m²
Eingang 1 Schule
0.30
27.38 m²
Heizung / Lüftung
0.17
40.01 m²
Gruppenraum 1
0.18
20 Kinder
Elementargruppe
50.10 m²
Gruppennebenraum
0.19
20.05 m²
Gruppenraum 2
0.20
20 Kinder
Elementargruppe
50.46 m²
Abstellen
0.26
8.21 m²
BMA
0.25
8.54 m²
WC Da.
0.24
4.47 m²
WC He.
0.23
5.45 m²
Waschraum 1/2
0.21
30.45 m²
Flur 1
0.27
128.64 m²
Abstellen
0.16
14.08 m²
Waschraum 5
0.14
13.45 m²
Waschraum 6
0.12
13.45 m²
Schlafraum 5
0.15
10 Kinder
Krippe
15.05 m²
Spielraum 5
0.13
10 Kinder
Krippe
35.31 m²
Spielraum 6
0.11
10 Kinder
Krippe
35.31 m²
Schlafraum 6
0.10
10 Kinder
Krippe
15.59 m²
Eingang 2 Schule
0.31
15.86 m²
WC Behinderte
0.22
6.72 m²
Schlafraum 7
0.09
10 Kinder
Krippe
15.37 m²
Gruppenraum 3
0.34
20 Kinder
Elementargruppe
50.01 m²
Gruppennebenraum
0.35
20.03 m²
Gruppenraum 4
0.37
20 Kinder
Elementargruppe
50.06 m²
Waschraum 3/4
0.36
25.24 m²
PM
0.42
10.59 m²
Du/WC
0.41
Küche
5.11 m²
Umkleide
0.40
Küche
5.02 m²
Flur 2
0.28
186.56 m²
Waschraum 7
0.08
13.16 m²
Spielraum 7
0.07
10 Kinder
Krippe
34.97 m²
Spielraum 8
0.05
10 Kinder
Krippe
35.22 m²
Waschraum 8
0.06
13.38 m²
Schlafraum 8
0.04
10 Kinder
Krippe
15.39 m²
Lager
0.03
13.66 m²
Ausgabeküche
0.02
29.62 m²
Leiterin
0.38
22.62 m²
Eingang KITA
0.33
29.62 m²
Eingang 3 Schule
0.32
40.70 m²
Aufzug
0.29
2.21 m²
Erzieher
0.43
42.90 m²
Bewegungsraum
0.01
76.98 m²
Wickeltisch
Lüftungsgerät
lichte Laufbreite
1,80 m
23 STG
16.7/31.0
Tür mit Glasausschnitt
Fluchttür ohne Schwelle
BRH 0.000
BRH 1.000
BRH 1.150
BRH 1.180
40.93
24.03⁵
64.96⁵
101.11⁵
22.56

KITA